



План застройки ЦДЭ ГАПОУ «Международный колледж сервиса»
по компетенции «Поварское дело»

Утверждаю:
Директор ГАПОУ «МКС»
Ф.Р. Ковалева

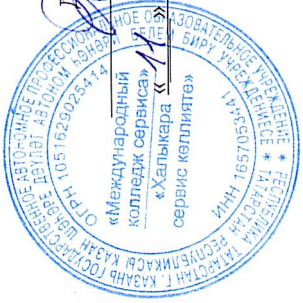

«11» мая 2022 г.

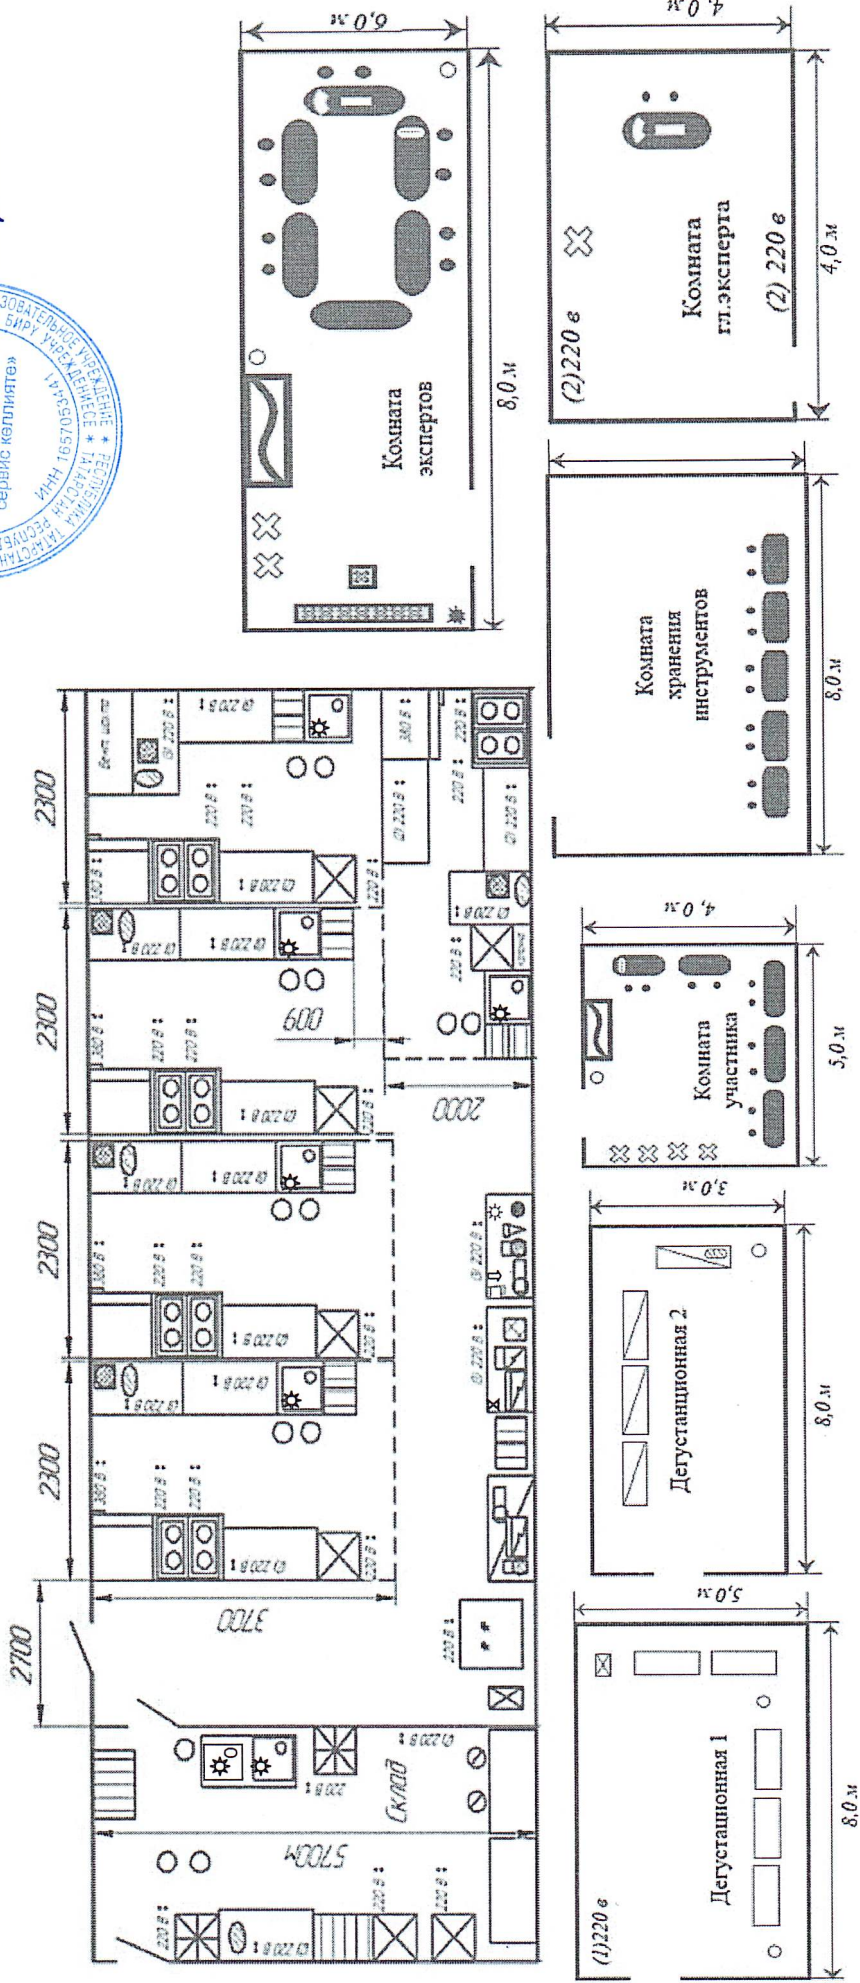

<p>Стена 500 мм Стена 300 мм Рабочее место (бокс) Электрическое соединение 220В количество соединений 343ЗЕМЛЕНИЕ</p>	<p>Стол производственный 1200х600х780 мм Стол производственный 1800х600х850 мм Пароконекты/лампы 750х795 мм</p>	<p>Ванна моечная двухсекц. Мойка односекционная со столом/шпатель эксцентриком 1000х600х850 Плита индукционная 360х850 мм Стеклоз 600х400 мм Шкаф холодильный 550х540 мм Шкаф шоковой заморозки 800х800 мм</p>	<p>Мороз. шкаф Кулер Весы наст. Миксер план. Блендер Мисурубка Корзина для мусора Термомикс</p>	<p>Стеклоз 600х400 Вакуумно-упаковочная машина Фритюрница Слайсер Микроволновая печь Стол Соковыжималка Кофемолка Дегидратор</p>	<p>Стул на колесиках Стол офисный 1400х600х750 Одежуйник Стационарный компьютер Принтер А4 лазерный/цветной</p>	<p>Экран для проектора Проектор Вешалка Пилот 6 розеток Защита от исхафчик, 400х500х500</p>
<p>(1) 220 В</p>	<p>Дегустационная 1</p>	<p>Дегустационная 2</p>	<p>Комната участника</p>	<p>Комната хранения инструментов</p>	<p>Комната экспертов</p>	<p>Комната гл.эксперта</p>